


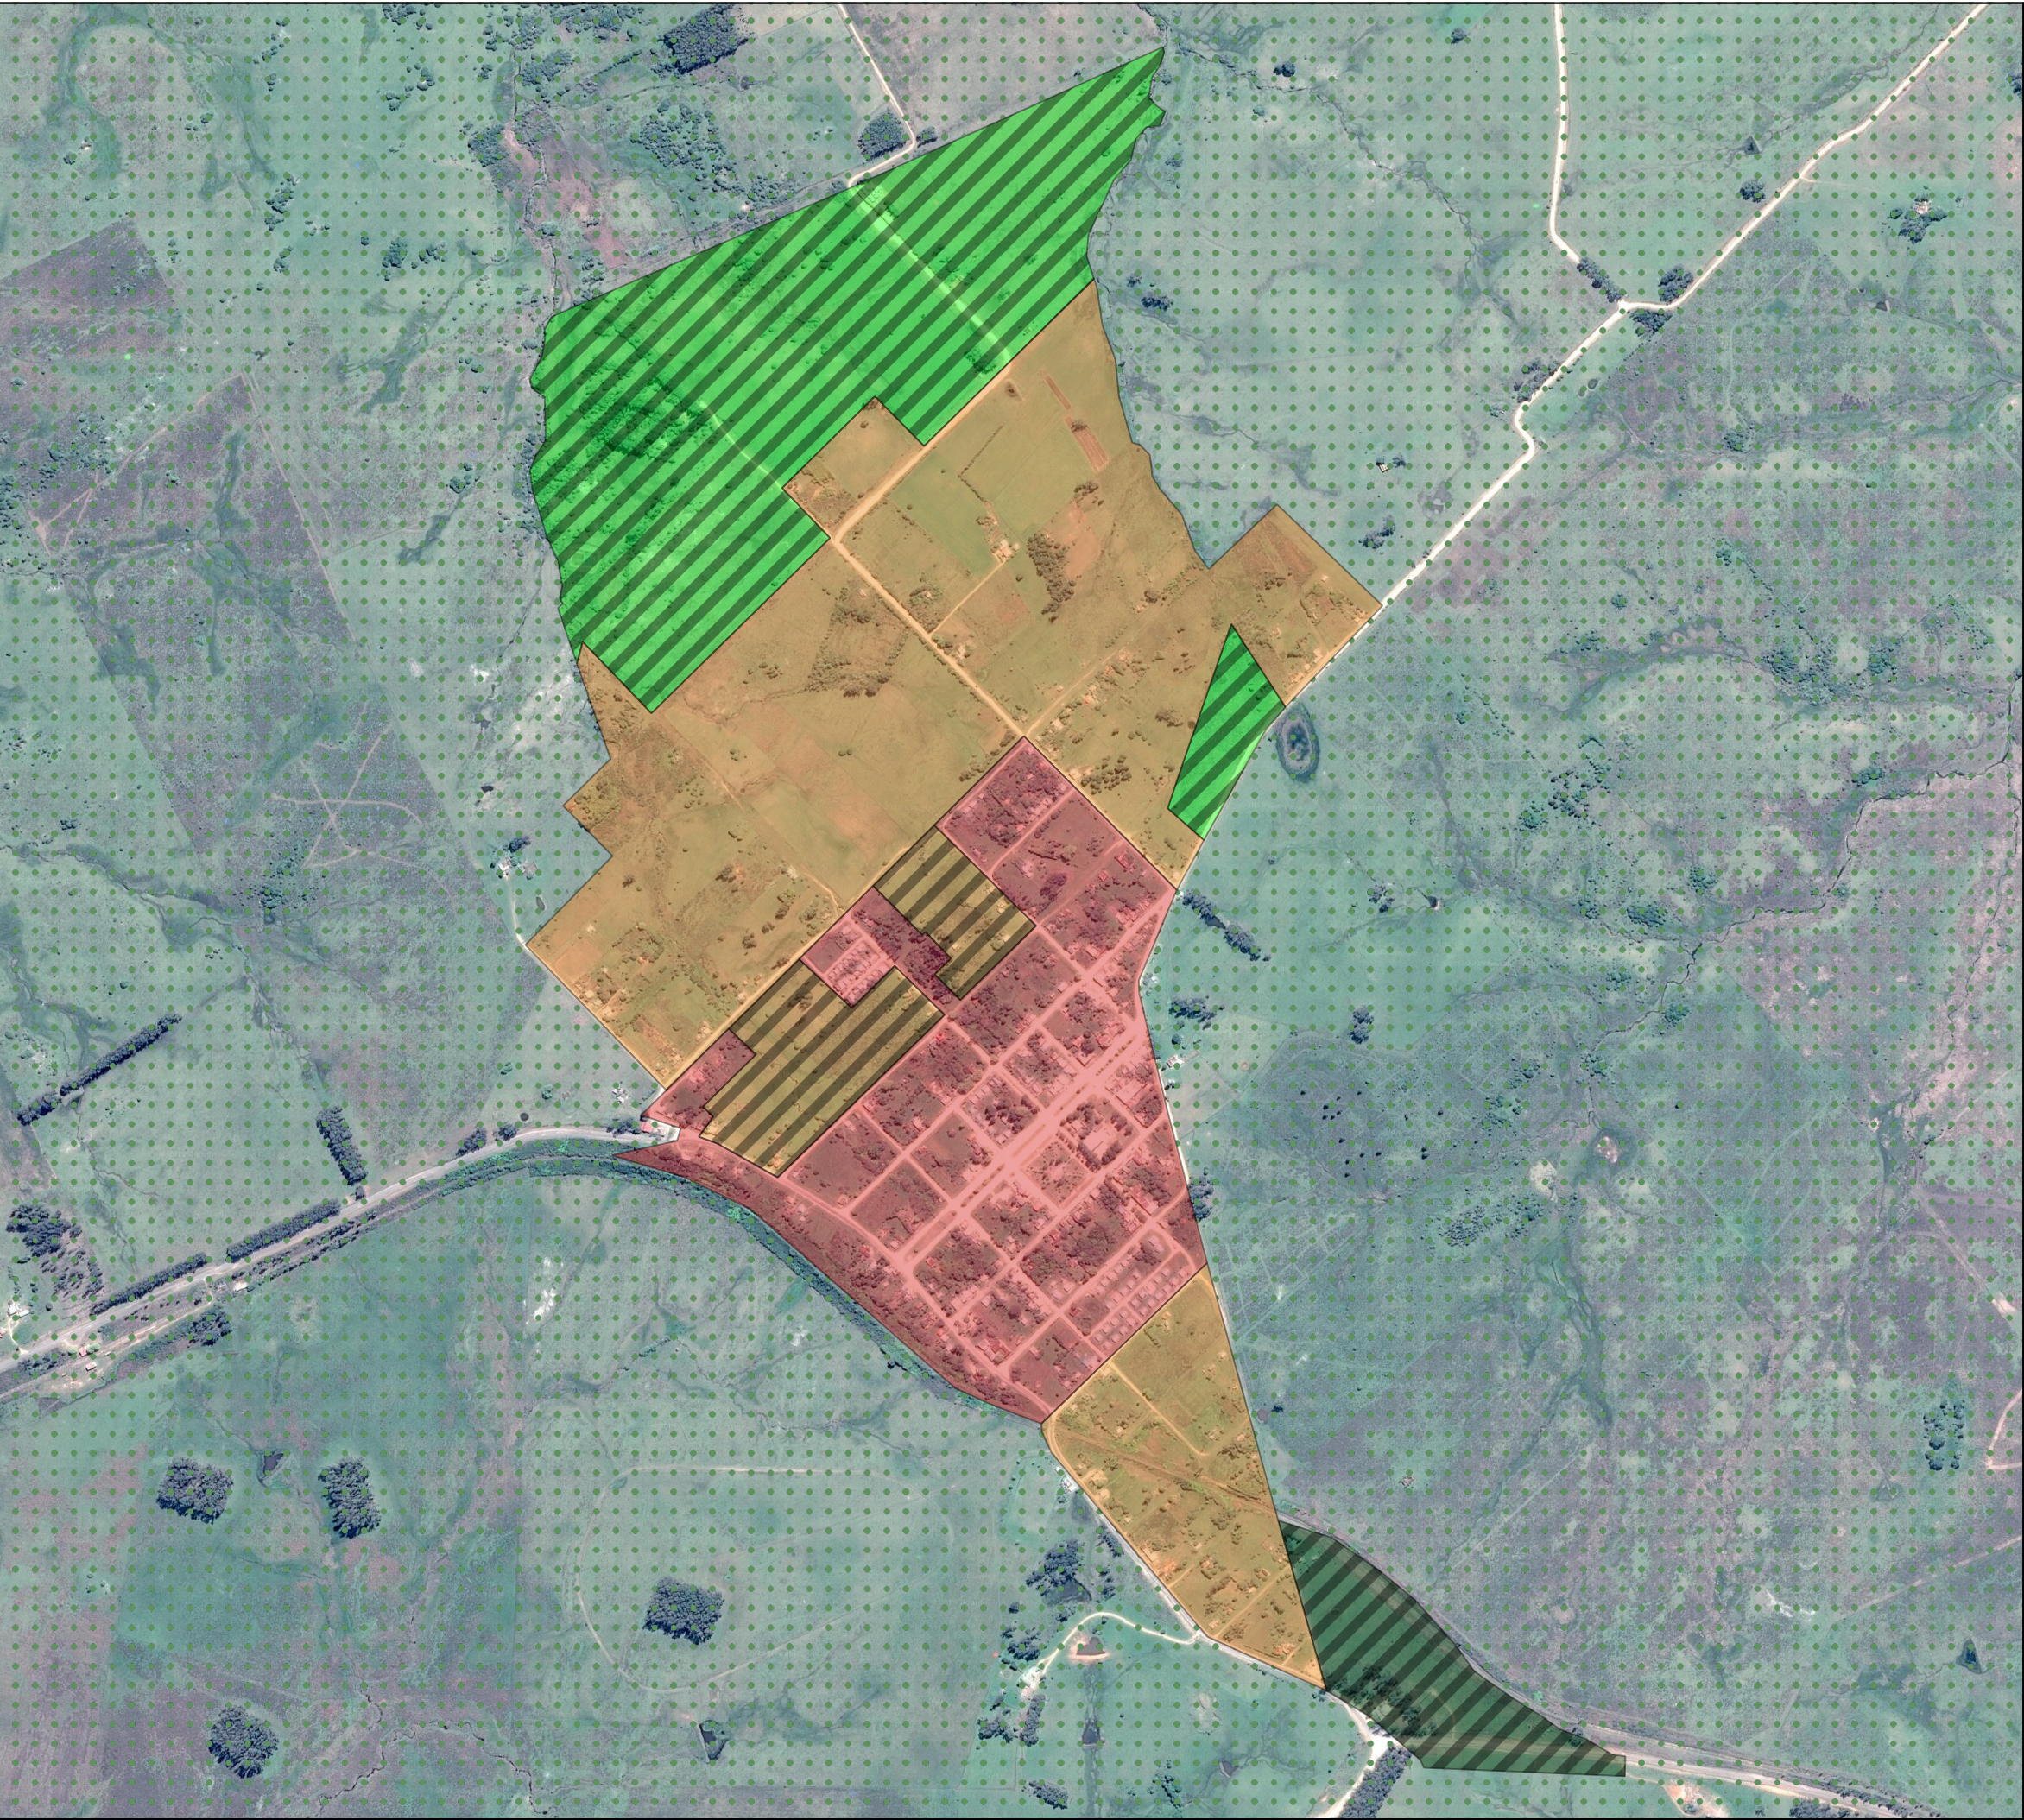

Plano: 16 A
Zapicán

Referencias

- Línea de límite no frentista
- Urbano
- Suburbano actividades múltiples
- Suburbano enclave actividades múltiples
- Suburbano residencial
- Suburbano enclave residencial
- Suburbano turístico residencial
- Suburbano enclave turístico residencial
- Suburbano industrial
- Suburbano enclave industrial
- Suburbano actividades múltiples potencialmente transformable a urbano
- Suburbano residencial potencialmente transformable a urbano
- Rural productivo
- Rural productivo potencialmente transformable a suburbano turístico residencial
- Rural productivo potencialmente transformable a suburbano actividades múltiples
- Rural productivo potencialmente transformable a suburbano industrial